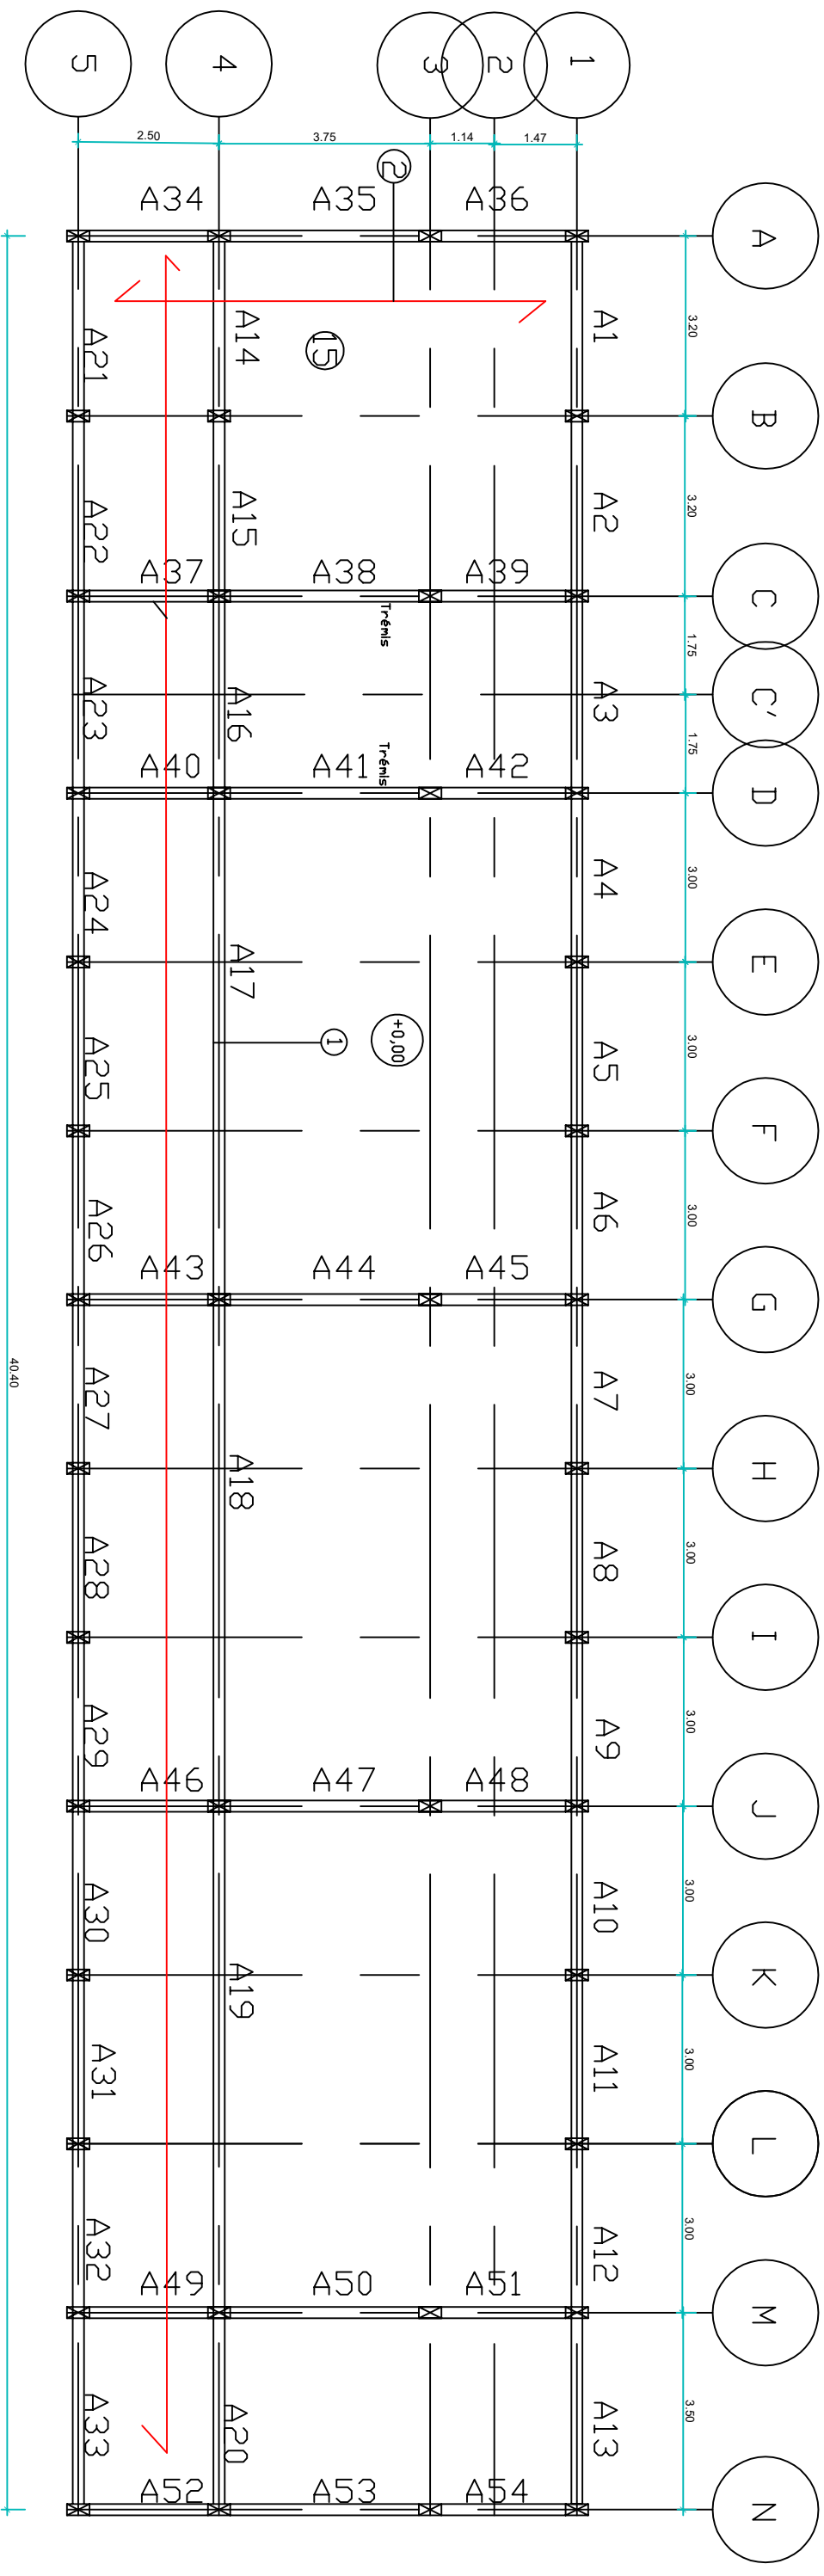
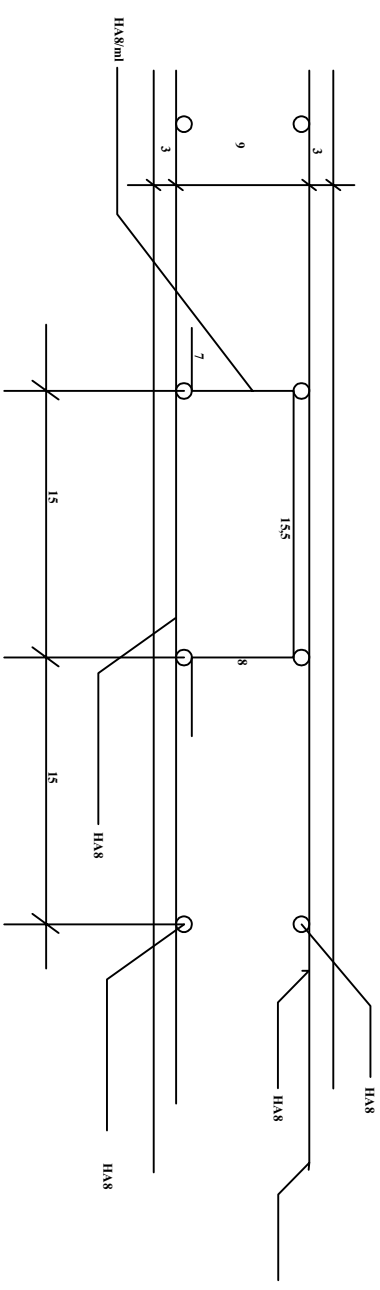


 
 
 
PLAN DE FERRAILLAGE DU DALLAGE



COUPE SCHEMATIQUE DE LA DALLE DU DALLAGE



LEGENDE: CHAINAGE BAS DE TYPE A: 20X20 ET POTEAU: P 20X45

Pos	Forme	Longueur Total	Diamètre	Nombre	Esp
1		40,50	8	61	15
2		40,50	8	270	15
3		40,50	8	61	15
4		40,50	8	61	15